

PUNTA CANDOR

PARCELA C.
COMPLEJO INMOBILIARIO
SUP R8.ROTA

VIVIENDA B

PLANTA PRIMERA. ESCALERA 4
2 dormitorios, 1 baño

CUADRO SUPERFICIES ÚTILES

| | |
|--------------------------|----------------------|
| 01. Salón-comedor-cocina | 21,10 m ² |
| 02. Dormitorio 1. | 12,00 m ² |
| 03. Dormitorio 2. | 8,00 m ² |
| 04. Baño. | 3,90 m ² |
| 05. Tendedero | 2,50 m ² |

SUPERFICIE ÚTIL INTERIOR 47,50 m²

06. Terraza 9,65 m²


07. Terraza Descubierta 1,80 m²

SUPERFICIE ÚTIL EXTERIOR 11,45 m²

TOTALES Según BOJA Sup. Reales

TOTAL SUPERFICIE ÚTIL(1) 52,25m² 58,95m²

TOTAL SUPERFICIE CONSTRUIDA (2) 75,12m² 83,25m²

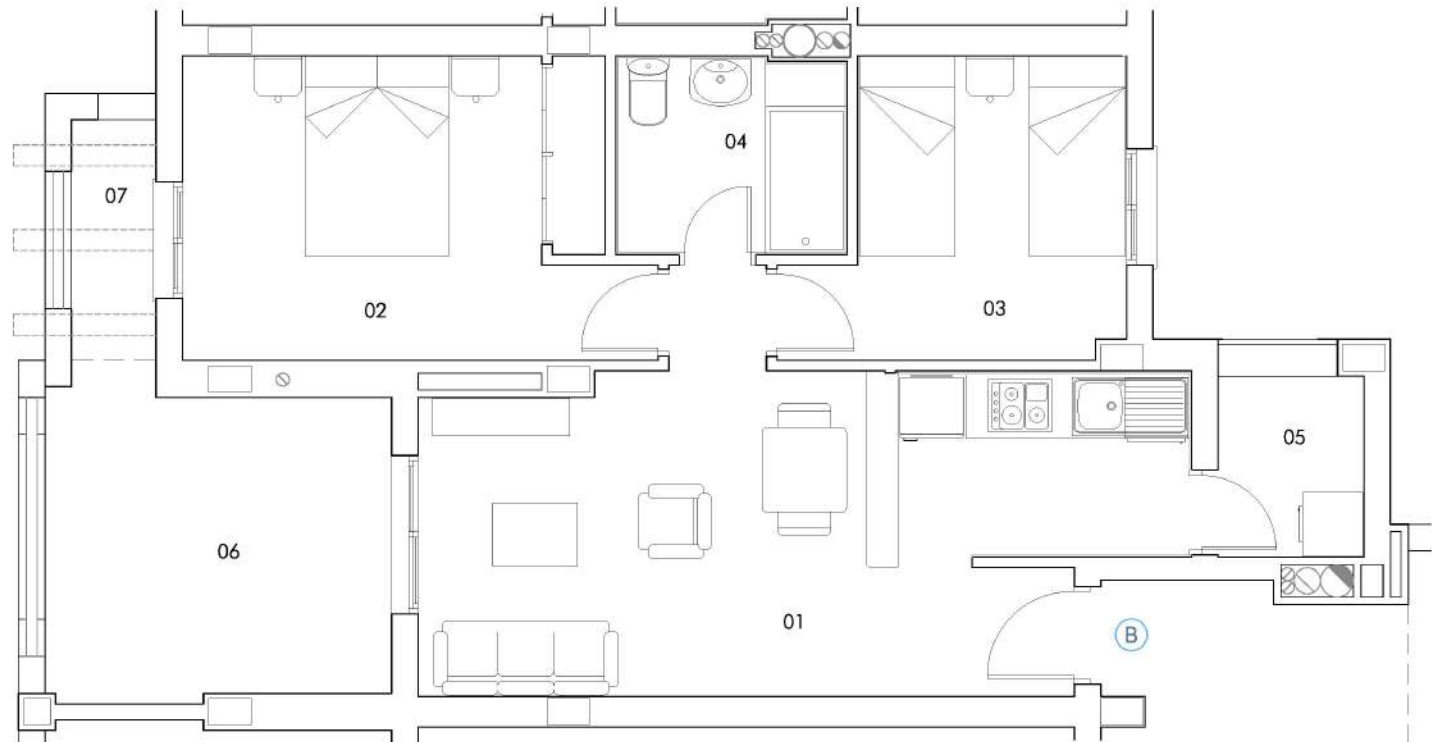

EL PRESENTE DOCUMENTO ES DE CARÁCTER INFORMATIVO Y NO TIENE CARÁCTER CONTRACTUAL, PUDIENDO EXPERIMENTAR VARIACIONES POR EXIGENCIAS TÉCNICAS, JURÍDICAS Y/O EXIGENCIAS MUNICIPALES, SIN QUE ELLO IMPLIQUE MENOS CARGO EN EL NIVEL GLOBAL DE CALIDADES. TODO EL MOBILIARIO, INCLUIDO EL DE LA COCINA, ES MERAMENTE INFORMATIVO. LOS GIROS DE LAS PUERTAS Y LA DISTRIBUCIÓN DE ANCHOS SANITARIOS NO SON VINCULANTES. LAS SUPERFICIES EXPRESADAS SON APROXIMADAS, PUDIENDO EXPERIMENTAR MODIFICACIONES POR RAZONES DE INDOLE TÉCNICA EN EL DESARROLLO DE LA EJECUCIÓN DE LAS OBRAS.

www.monthisa.es

NOTA

LA SUPERFICIE ÚTIL, SEGÚN EL DECRETO 2018/2005 SE DEFINE COMO LA SUPERFICIE INTERIOR DE LA VIVIENDA Y EL 50% DE LOS ESPACIOS EXTERIORES PRIVATIVOS (LIMITÁNDOSE AL 10% DE LA SUPERFICIE ÚTIL INTERIOR).

(1) INCLUYE LA SUPERFICIE ÚTIL INTERIOR Y LA SUPERFICIE EXTERIOR DE LAS TERRAZAS PRIVATIVAS.

(2) INCLUYE LA SUPERFICIE CONSTRUIDA INTERIOR, LA SUPERFICIE EXTERIOR DE LAS TERRAZAS PRIVATIVAS, LA DE LAS TERRAZAS DE USO Y DISFRUTE Y LA PARTE PROPORCIONAL DE LOS ELEMENTOS COMUNES.

PROMUEVE/

PROPCO ORANGE 1, S.L.U.



FINANCIA/



0m
ESCALA
GRÁFICA

